



РЕПУБЛИКА СРБИЈА  
РЕПУБЛИЧКИ ГЕОДЕТСКИ ЗАВОД


Служба за катастар непокретности Бајина Башта  
Душана Вишића 26

Број: null  
КО: Заовине

КОПИЈА КАТАСТАРСКОГ ПЛАНА

Катастарска парцела број:  
1997, 1996, 1999

Размера штампе: 1:1500

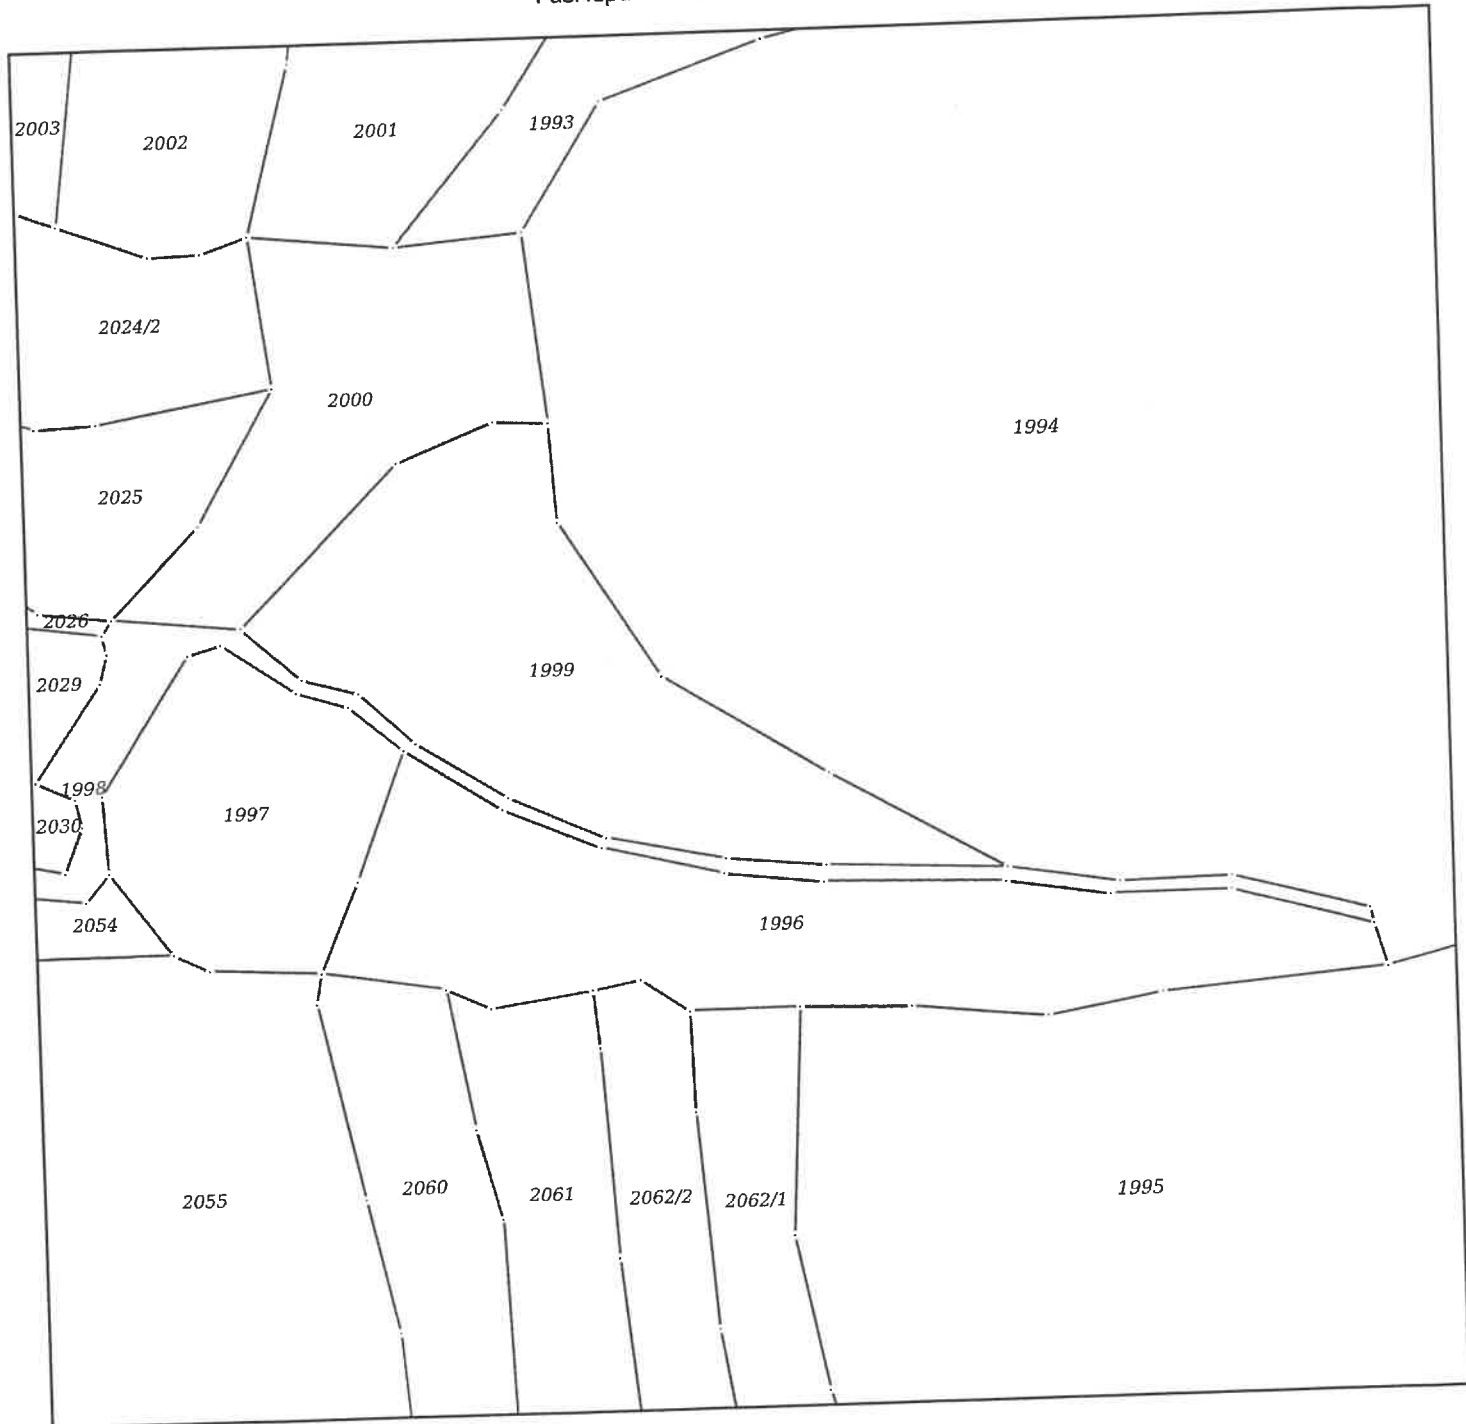

Датум и време издавања:  
13.04.2023 године у 07:21

Овлашћено лице:  
М.П. \_\_\_\_\_